


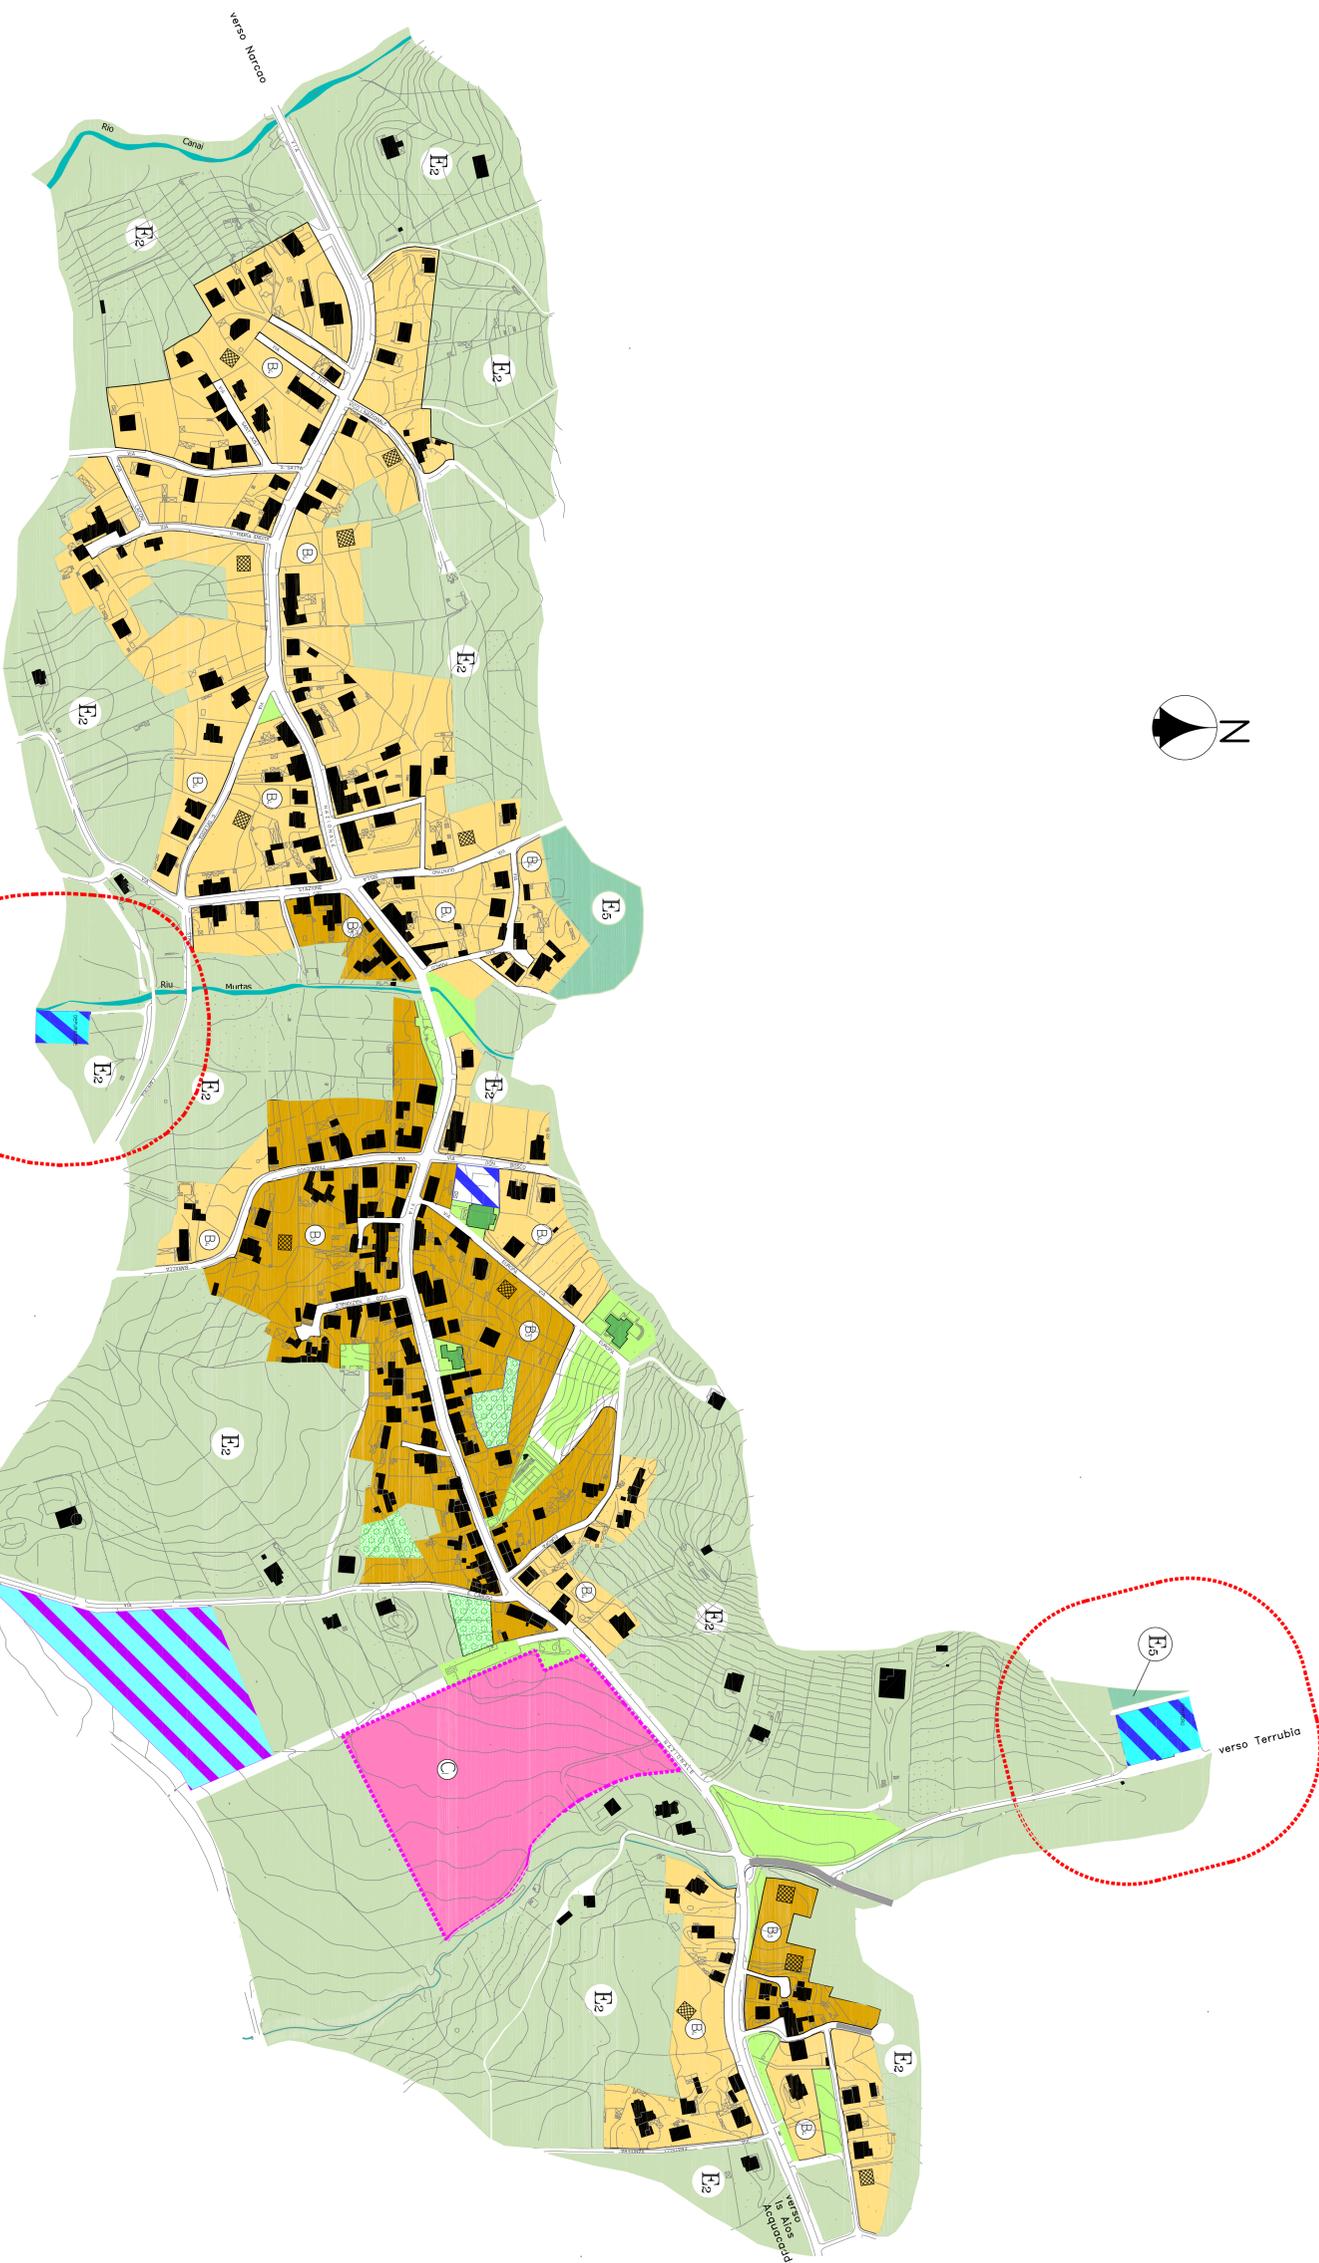

LEGENDA

-  ZONA B3 - COMPLETAMENTO SEMINTENSIVO
-  ZONA B4 - COMPLETAMENTO ESTENSIVO
-  ZONA C1 - ESPANSIONE CONVENZIONATA EX P.D.F.
-  ZONA C2 - NUOVA ESPANSIONE
-  ZONA D2 AREA INDUSTRIALE ARTIGIANALE DELLE PICCOLE E MEDIE INDUSTRIE
-  ZONA E2 - AREE DI PRIMARIA IMPORTANZA PER LA FUNZIONE AGRICOLA-PRODUTTIVA ANCHE IN RELAZIONE ALL'ESTENSIONE, COMPOSIZIONE E LOCALIZZAZIONE DEI TERRENI
-  ZONA E5-AREE MARGINALI PER L'ATTIVITA' AGRICOLA NELE QUALI VIENE RAVVISATA L'ESIGENZA DI GARANTIRE CONDIZIONI ADEGUATE DI STABILITA' AMBIENTALE
-  ZONA G1 - SERVIZI GENERALI PUBBLICI E PRIVATI
-  ZONA G5 - IMPIANTI TECNOLOGICI GENERALI
-  VERDE PRIVATO
-  ZONA S SERVIZI PUBBLICI PER STANDARD
-  LIMITE PIANO ATTUATIVO (P.D.Z.-P.-P.-P.D.I.)
-  LIMITE DI RISPETTO DEI VINCOLI: Cimielietice-Archaeologica-Monumentale
-  NUOVA VIABILITA' E RISTRUTTURAZIONE DI QUELLA ESISTENTE
-  SEDE STRADALE, CUNETTE E MARCIAPIEDI ESISTENTI
-  EDIFICI NON COSTRUITI MA CON CONCESSIONE EDILIZIA GIA' RILASCIATA



COMUNE DI NARCAO

P.U.C.

Piano Urbanistico Comunale

Variante di destinazione urbanistica di un'area da standard "S2" in "G1" in località "Rio Murtas"

Il capo del ufficio tecnico
Geom. Stefano Spina

Il sindaco
Giuseppe Vira

Oggetto dell'elaborato:
LO STATO DI FATTO
La popolazione:
Rio Murtas, Case Meida

COORDINATORE DEL PROGETTO:
COLLABORATORE:
Urbanistico-Territorio
Servizi e Opere di Urbanizzazione
Geologia e Gestione Cartografica
Edilizia e Urbanistica
Educazione Cartografica



Elaborato n.:

4.2

Data: NOV. 2004
Aspi: DC 2010

Scala: 1/2000