


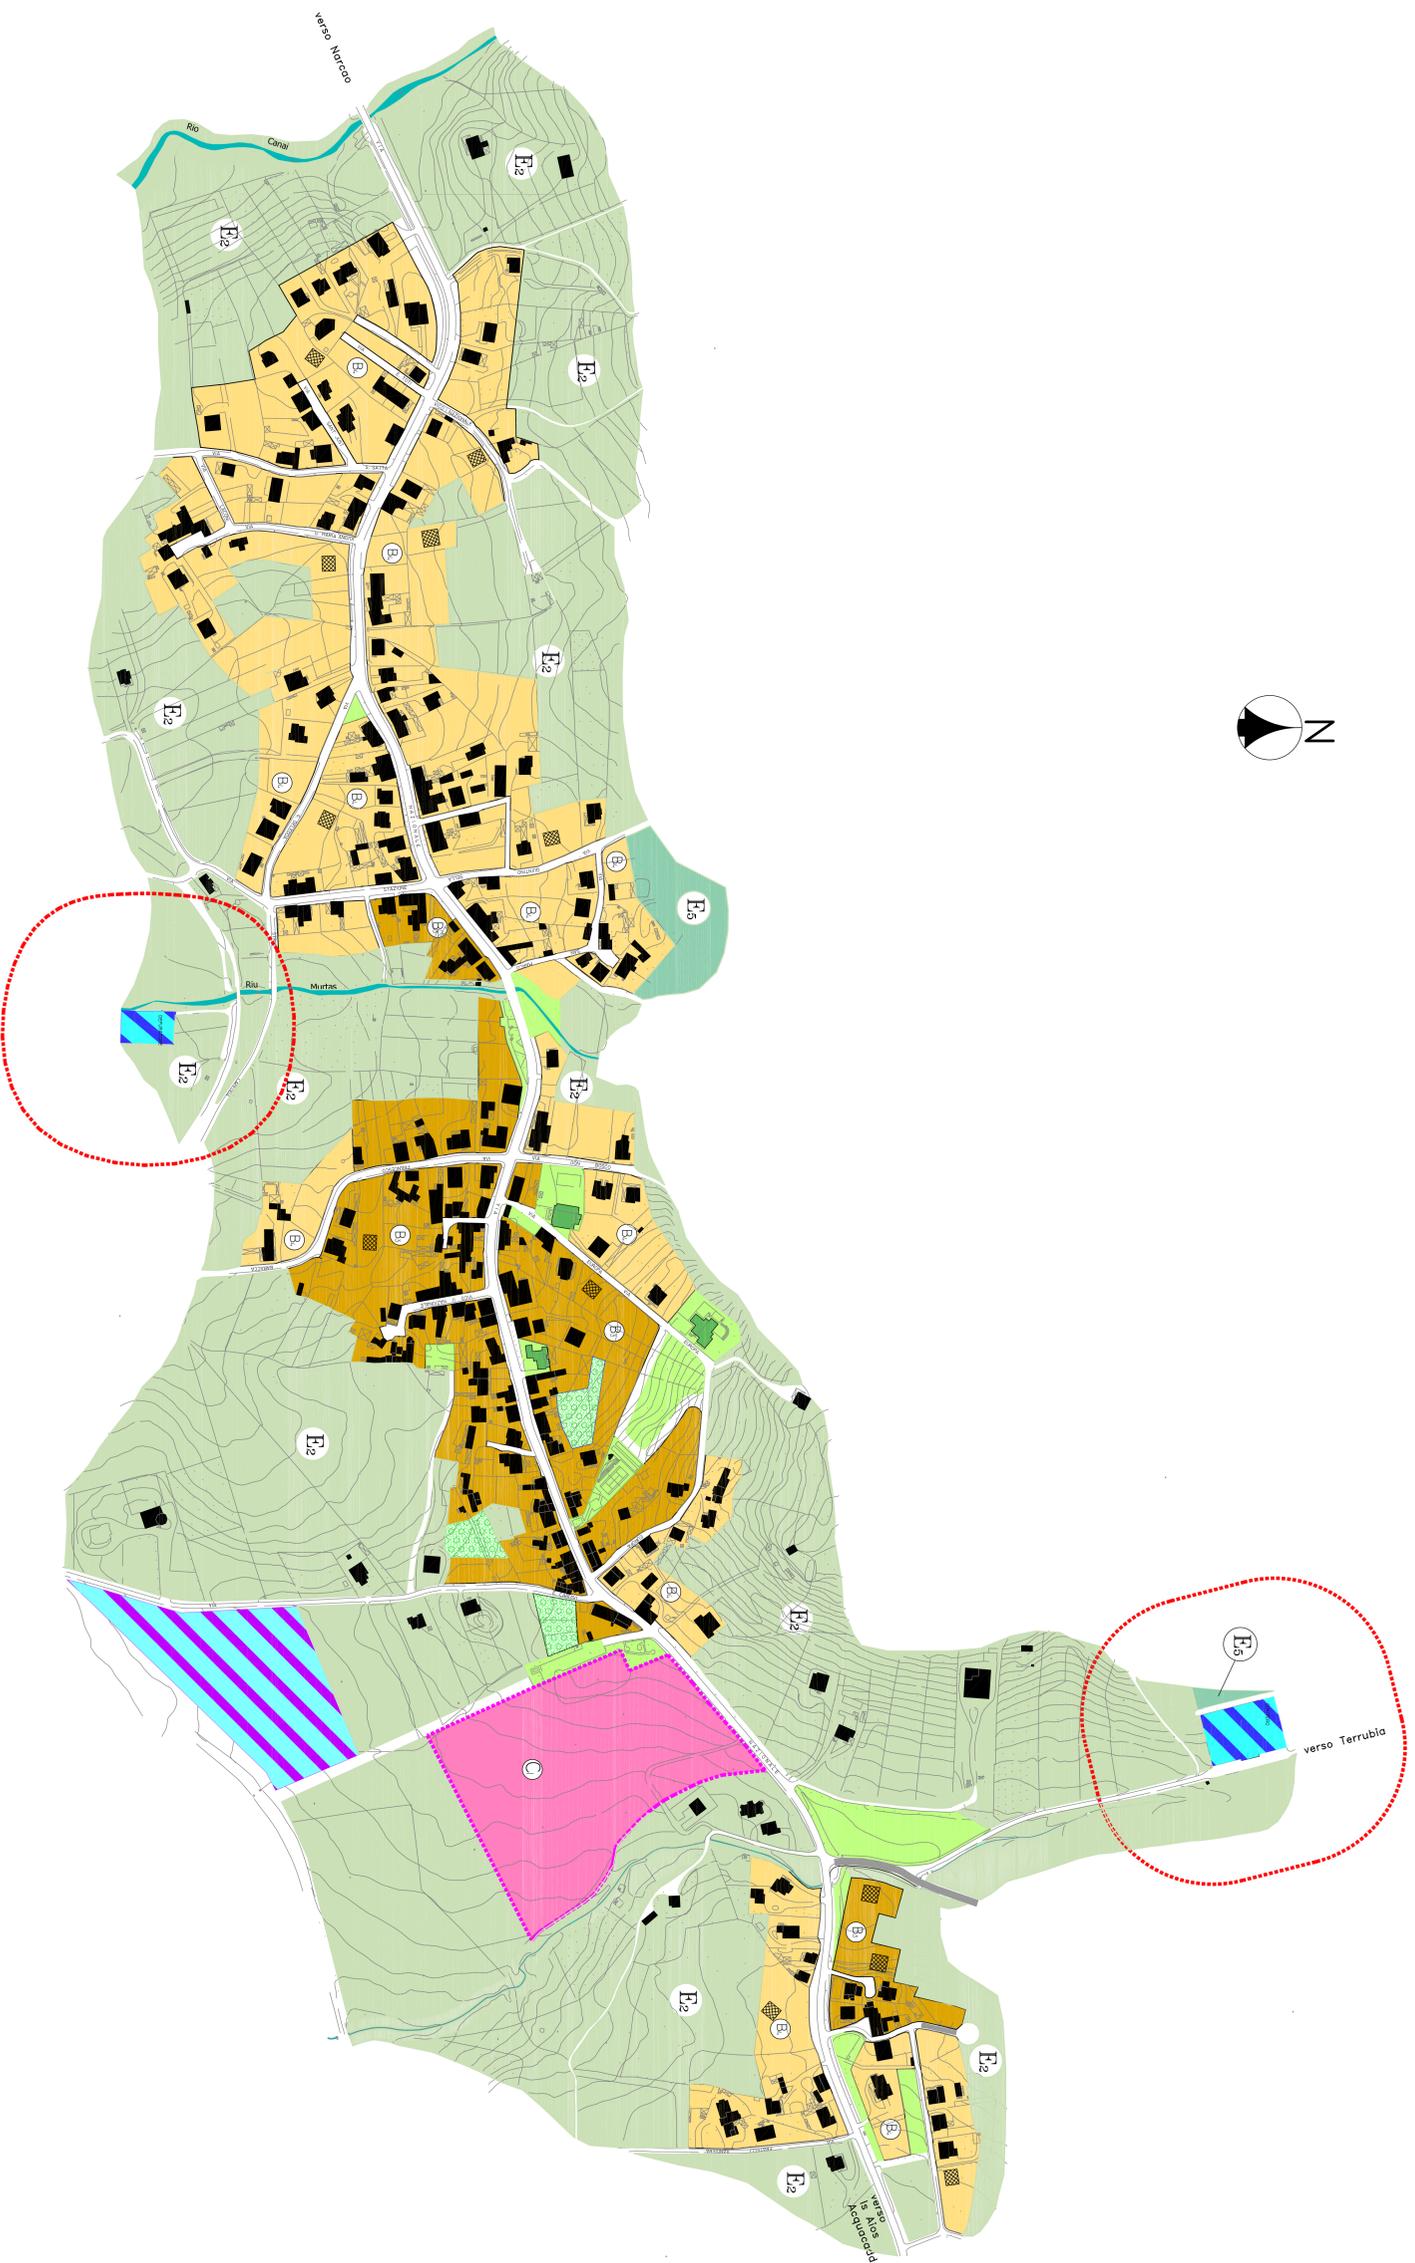

LEGENDA

-  ZONA B3 - COMPLETAMENTO SEMINTENSIVO
-  ZONA B4 - COMPLETAMENTO ESTENSIVO
-  ZONA C1 - ESPANSIONE CONVENZIONATA EX P.D.F.
-  ZONA C2 - NUOVA ESPANSIONE
-  ZONA D2 AREA INDUSTRIALE ARTIGIANALE DELLE PICCOLE E MEDIE INDUSTRIE
-  ZONA E2 - AREE DI PRIMARIA IMPORTANZA PER LA FUNZIONE AGRICOLA-PRODUTTIVA ANCHE IN RELAZIONE ALL'ESTENSIONE, COMPOSIZIONE E LOCALIZZAZIONE DEI TERRENI
-  ZONA E5-AREE MARGINALI PER L'ATTIVITA' AGRICOLA NELE QUALI VIENE RAVVISATA L'ESIGENZA DI GARANTIRE CONDIZIONI ADEGUATE DI STABILITA' AMBIENTALE
-  ZONA G5 - IMPIANTI TECNOLOGICI GENERALI
-  VERDE PRIVATO
-  ZONA S SERVIZI PUBBLICI PER STANDARD
-  LIMITE PIANO ATTUATIVO (P.D.Z.-P.P.-P.D.I.)
-  LIMITE DI RISPETTO DEI VINCOLI CIMITERIALI-ARCHITETTONICO-MONUMENTALE
-  NUOVA VARIABILITA' E RISTRUTTURAZIONE DI QUELLA ESISTENTE
-  SEDE STRADALE, CINETTE E MARCAPEDI ESISTENTI
-  EDIFICI NON COSTRUITI MA CON CONCESSIONE EDILIZIA GIA' RILASCIATA



COMUNE DI NARCAO

P.U.C.

Piano Urbanistico Comunale

Variante di destinazione urbanistica di un'area da "G1" in standard "S2" in località "Rio Murtas"

Il capo del gruppo consiliare
Giovanni Sotgiu
Il sindaco
Giovanni Sotgiu

Oggetto dell'elaborato:
IL PROGETTO
La destinazione
Rio Murtas, Case Meida

COORDINATORE DEL PROGETTO:
COLLABORATORE:
Urbanistico-Territorio
Servizi e Opere di Urbanizzazione
Geologica e Gestione Cartografica
Edilizia e Urbanistica
Educazione Cartografica

Elaborato n.:

4.2.1

Data: NOV. 2004
Data: DIC. 2010
Scala: 1/2000